



土地利用計画平面図

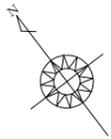

※敷地面積の20%を緑地化（芝張等）とする。

- ※南城市景観まちづくり計画における色彩について
1. 基調色は、明度8以上、彩度2以下とする。
 2. 補助色は、見付面積の25%程度とし、基調色との明度差を1程度、彩度差を2程度とする。
 3. 強調色は、見付面積の5%程度とする。
 4. 屋根色は、明度4以上、彩度6以下とする。
 5. 色彩等が決まり次第、南城市都市計画課と協議する。

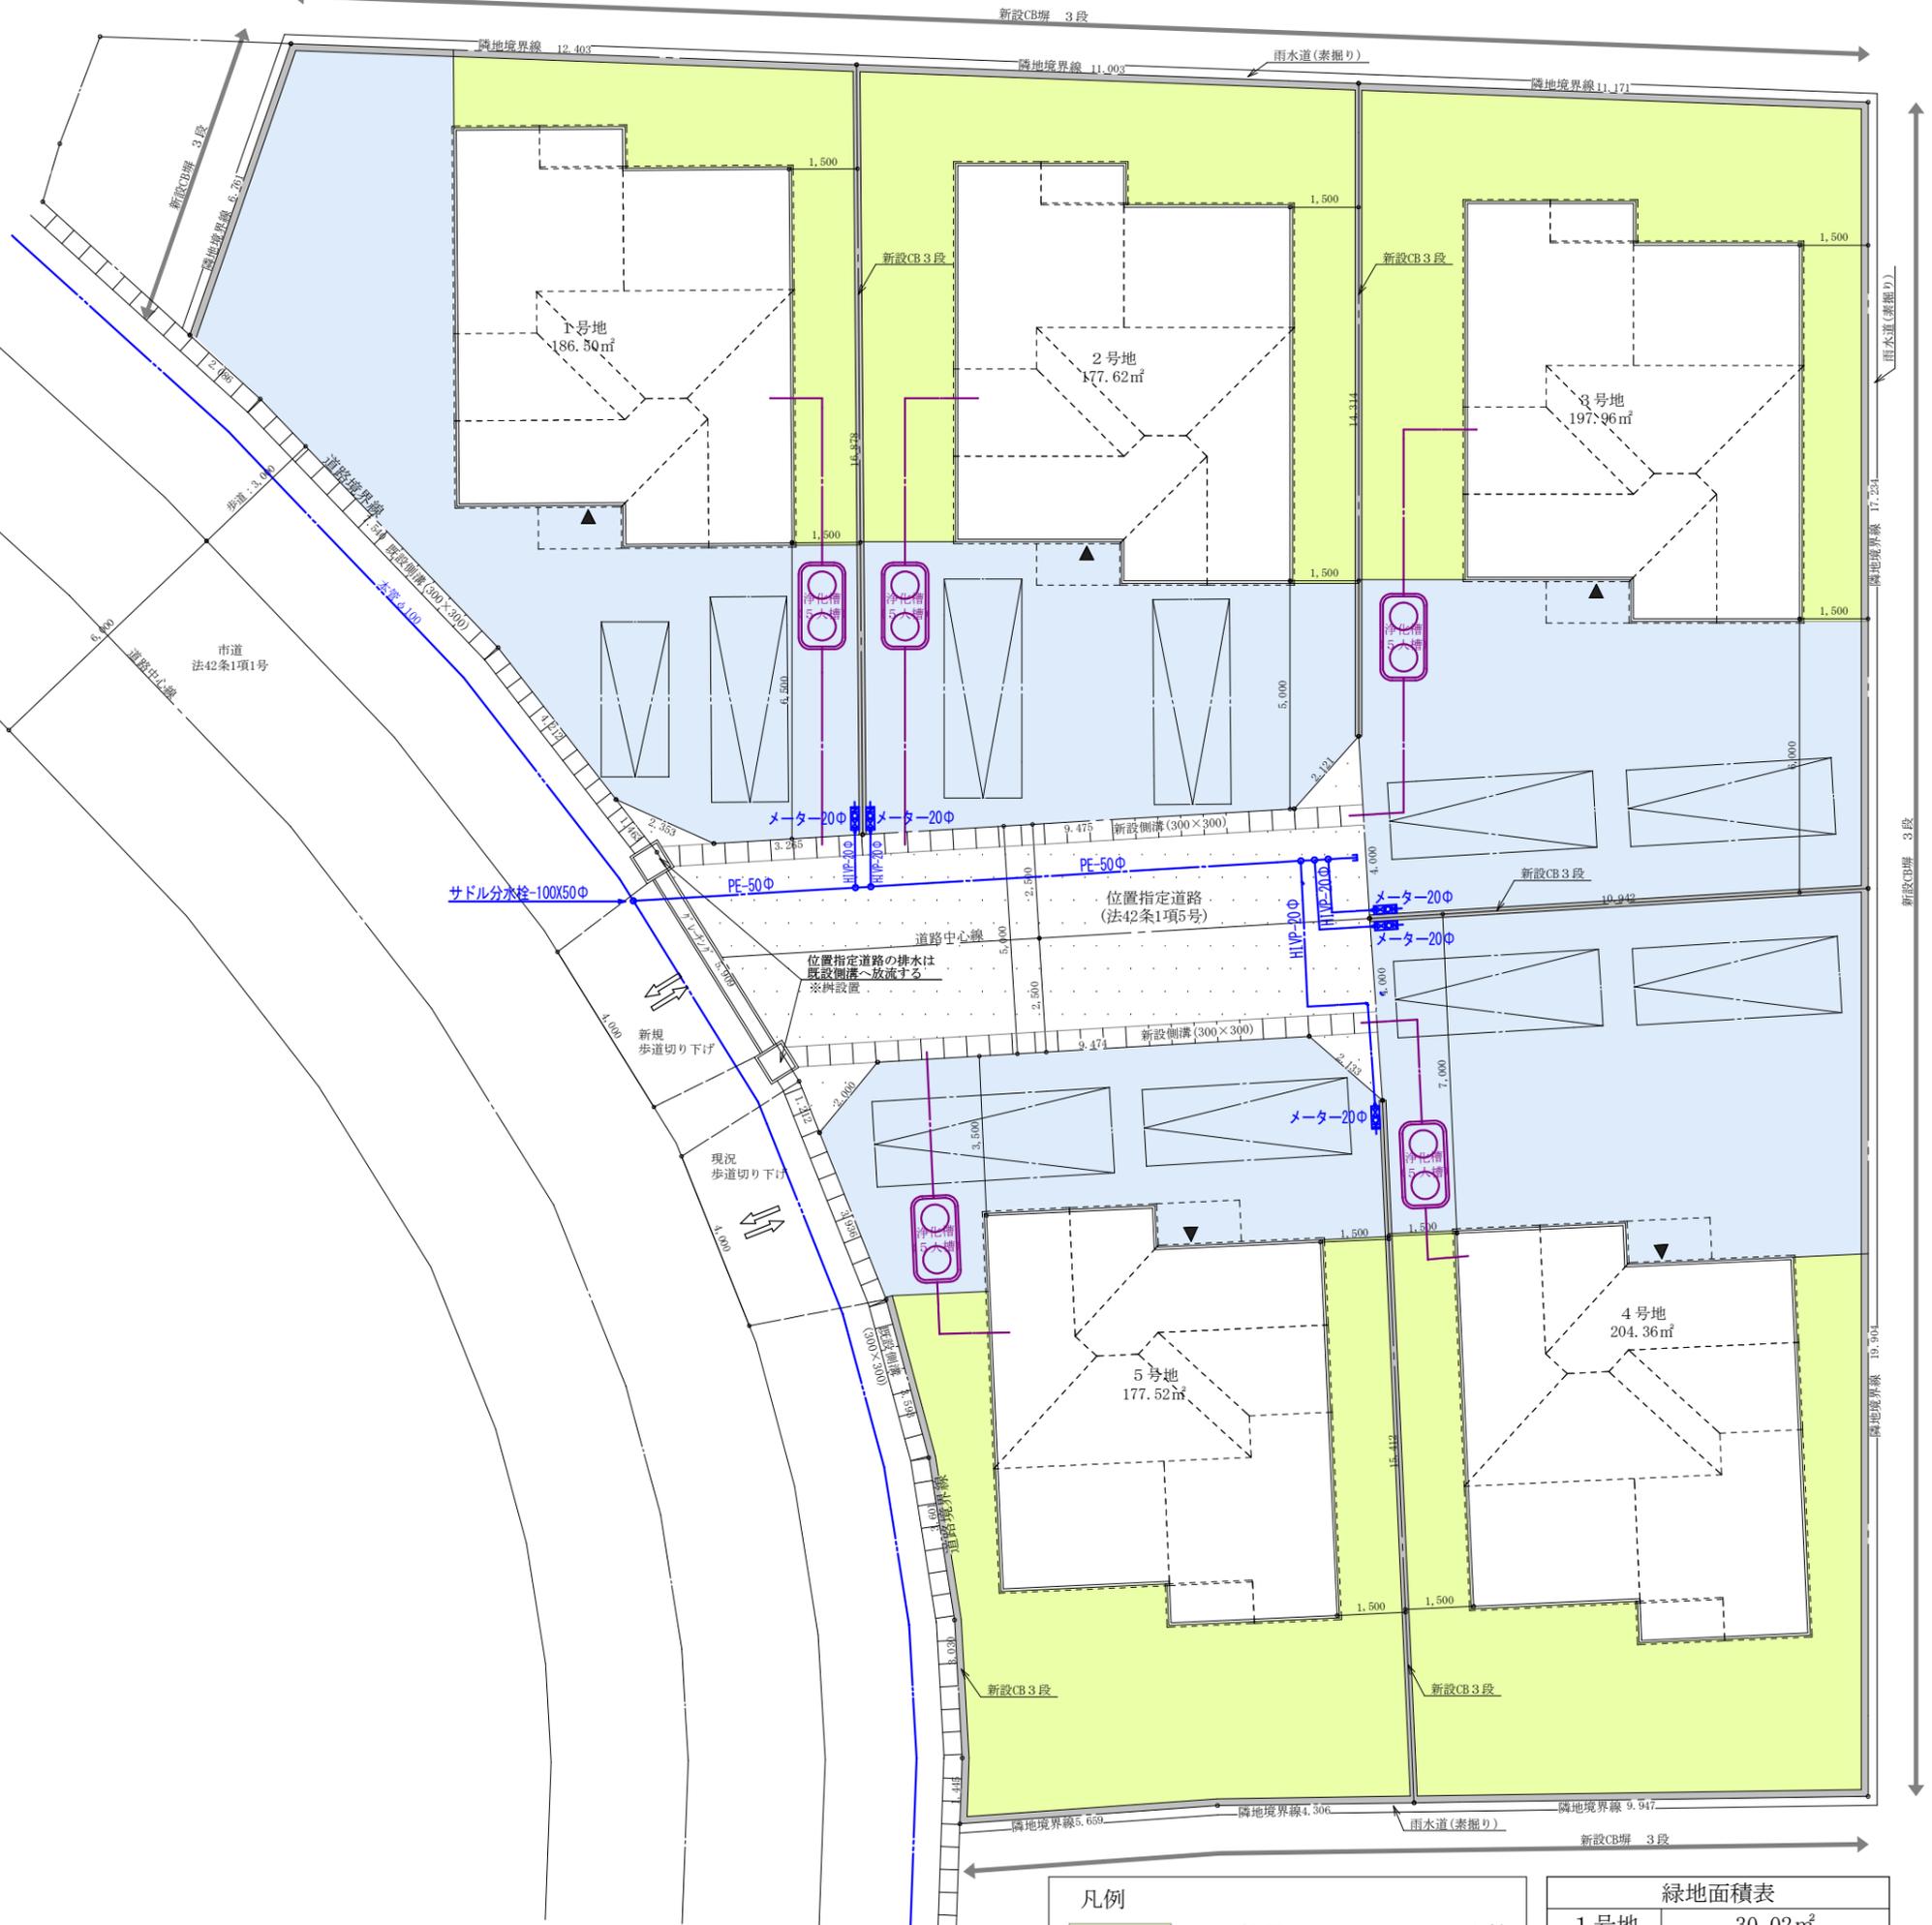

凡例

	緑地範囲		給水管
	駐車場		排水管
	新設CB塀		

緑地面積表

1号地	30.02㎡
2号地	55.69㎡
3号地	62.51㎡
4号地	63.17㎡
5号地	92.22㎡
合計	303.61㎡

全体敷地面積 1019.40㎡(地籍測量)
 全体緑地面積 303.61㎡
 303.61/1019.40×100=29.78%

E.FLESE **イー・フレス** 一級建築士事務所

沖縄県那覇市字上間213番地1-101
 TEL098-996-1510 FAX098-996-1520

一級建築士事務所 沖縄県知事登録第144-2851号
 一級建築士大臣登録第251910号 石松 完治

工事名	南城市大里字仲間分譲		備考
図面名	土地利用計画平面図	縮尺 1/30,150	日付 2025/04/04
場所	南城市大里字仲間仲志原1417-1		